



ASSOCIADOS

Montagens & Eventos

Evento:

**8º CONGRESSO BRASILEIRO DE
ECOGRAFIA VASCULAR**

Cliente:

**Sociedade Brasileira Angio
e Cirurgia Vascular PE**

Local:

Hotel Sheraton- Reserva do Paiva -PE

Período:

05 a 08 de setembro de 2018

Projeto:

MONTAGEM BÁSICA


Data:

10/01/2018



PROJETO: **MONTAGEM BÁSICA - ÁREA: 12,00m² (4x3m)**
EVENTO: **8º Congresso Brasileiro de Ecografia Vascular**
LOCAL: **Hotel Sheraton - Reserva do Paiva/PE**
PERÍODO: **05 a 08 de setembro de 2018**


Perspectiva

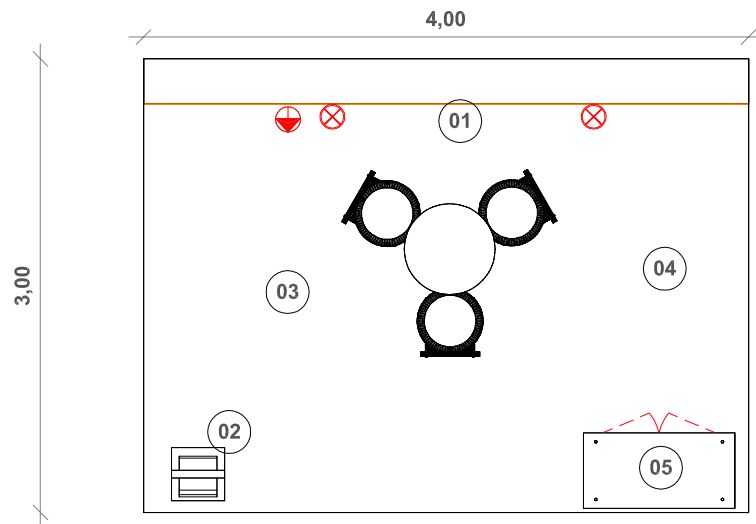

LEGENDA:

- 01 PAINEL COM IMAGEM IMPRESSA EM LONA.
- 02 PORTA FOLDER EM FÓRMICA BRANCA.
- 03 CARPETE CINZA APLICADO DIRETAMENTE NO PISO DO LOCAL.
- 04 MESA BISTRÔ E BANQUETAS CROMADAS E ASSENTO BRANCO.
- 05 ARMÁRIO COM PORTAS, TAMPO EM VIDRO E IMAGEM ADESIVADA dim.:1.00x0.50m h:1.00m

PLANTA BAIXA escala 1/50

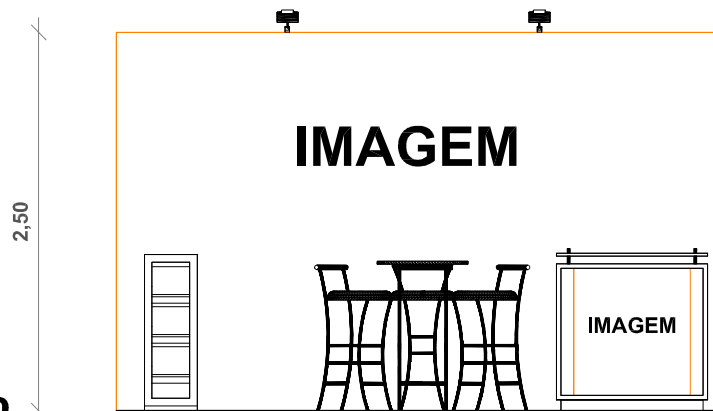

ELEVAÇÃO escala 1/50

Cliente: **SOC BRAS ANGIO E CIRURGIA VASCULAR PE**
 Evento: **8º CONGRESSO BRASILEIRO DE ECOGRAFIA VASCULAR**
 Local: **SHERATON RESERVA DO PAIVE**
 Período: **05 a 08/09/2018**

Stand: **MONTAGEM BÁSICA**
 Área: **12,00m²**
 Projeto:
 Data: **10/01/2018**

Legenda:

- Spot
- Calha Fluorescente
- Tomada Tripolar
- Tomada Ar cond.
- Refletor com Braço
- Refletor Embutido
- Refletor Alógeno
- Dicroíca

