



ASSOCIADOS

Montagens & Eventos

Evento:

**8º CONGRESSO BRASILEIRO DE
ECOGRAFIA VASCULAR**

Cliente:

**Sociedade Brasileira Angio
e Cirurgia Vascular PE**

Local:

Hotel Sheraton- Reserva do Paiva -PE

Período:


05 a 08 de setembro de 2018

Projeto:

MONTAGEM BÁSICA

Data:


10/01/2018

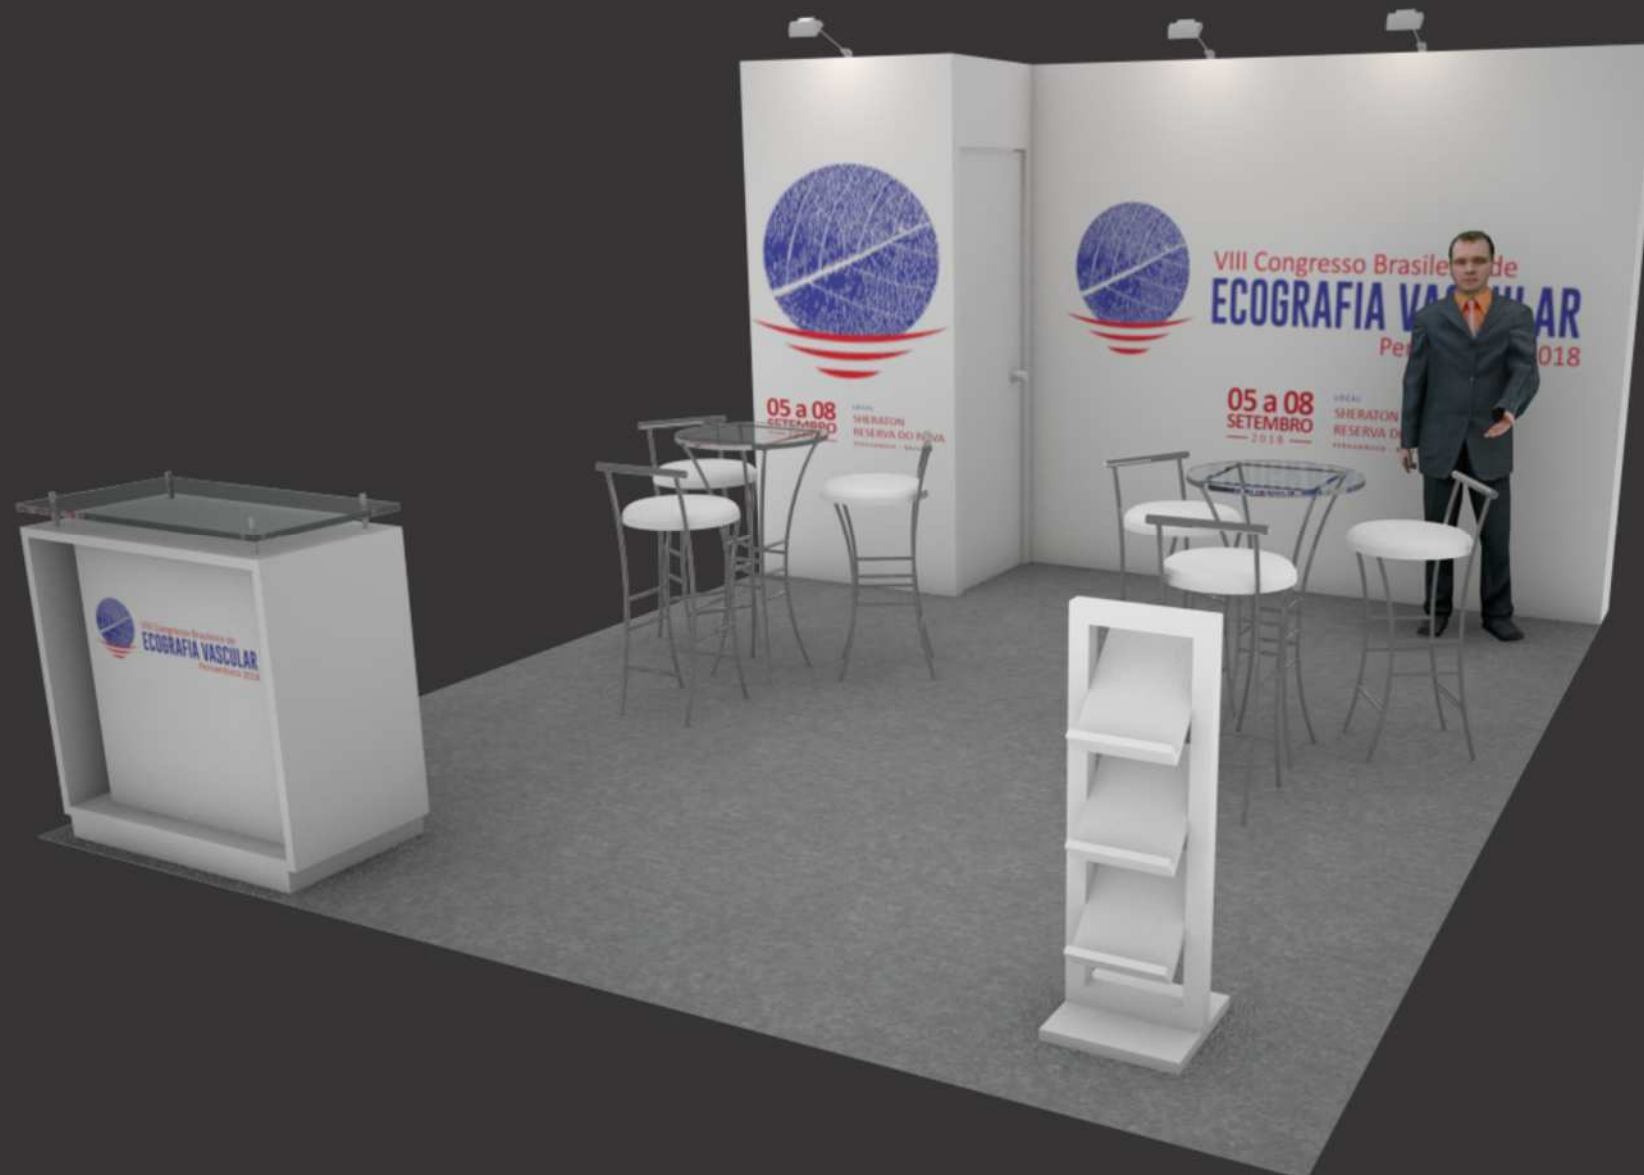


PROJETO: **MONTAGEM BÁSICA - ÁREA: 20,00m² (4x5m) OPÇÃO 02**
EVENTO: **8º Congresso Brasileiro de Ecografia Vascular**
LOCAL: **Hotel Sheraton - Reserva do Paiva/PE**
PERÍODO: **05 a 08 de setembro de 2018**

Perspectiva

PLANTA BAIXA
escala 1/50

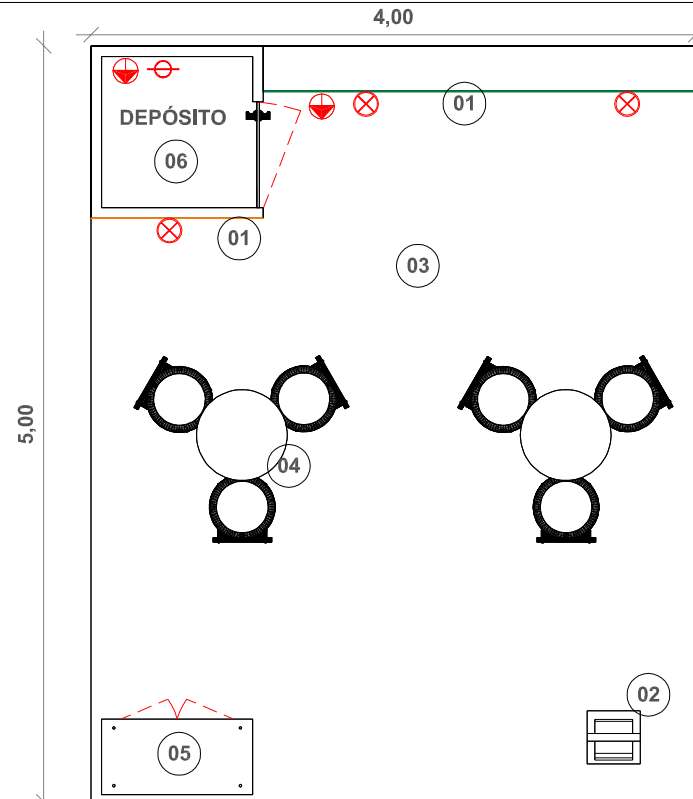

ELEVAÇÃO
escala 1/50

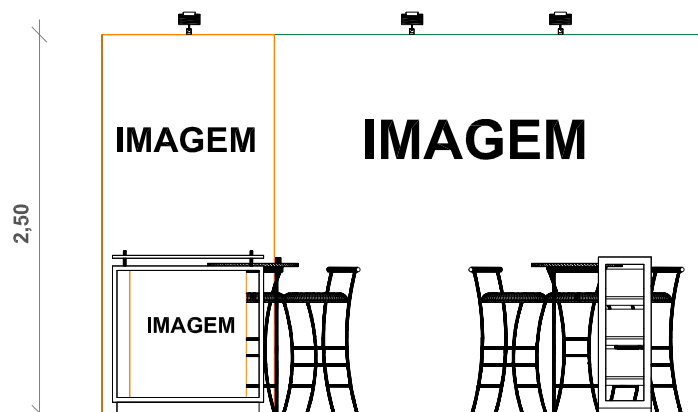

LEGENDA:

- 01 PAINEL COM IMAGEM IMPRESSA EM LONA.
- 02 PORTA FOLDER EM FÓRMICA BRANCA.
- 03 CARPETE CINZA APLICADO DIRETAMENTE NO PISO DO LOCAL.
- 04 MESA BISTRÔ E BANQUETAS CROMADAS E ASSENTO BRANCO.
- 05 ARMÁRIO COM PORTAS, TAMPO EM VIDRO E IMAGEM ADESIVADA dim.:1.00x0.50m h:1.00m.
- 06 DEPÓSITO.

Cliente: **SOC BRAS ANGIO E CIRURGIA VASCULAR PE**

Evento: **8º CONGRESSO BRASILEIRO DE ECOGRAFIA VASCULAR**

Local: **SHERATON RESERVA DO PAIVE**

Período: **05 a 08/09/2018**

Stand: **MONTAGEM BÁSICA**

Área: **20,00m² - OPÇÃO 02**

Projeto:

Data: **10/01/2018**

Legenda:

- Spot
- Refletor com Braço
- Calha Fluorescente
- Refletor Embutido
- Tomada Tripolar
- Refletor Alógeno
- Tomada Ar cond.
- Dicroica

