



# **ASSOCIADOS**

## **Montagens & Eventos**

Evento:

**8º CONGRESSO BRASILEIRO DE  
ECOGRAFIA VASCULAR**

Cliente:

**Sociedade Brasileira Angio  
e Cirurgia Vascular PE**

Local:

**Hotel Sheraton- Reserva do Paiva -PE**

Período:

**05 a 08 de setembro de 2018**

Projeto:

**MONTAGEM BÁSICA**

Data:


**10/01/2018**



PROJETO: **MONTAGEM BÁSICA - ÁREA: 30,00m<sup>2</sup> (6x5m) - OPÇÃO 01**  
EVENTO: **8º Congresso Brasileiro de Ecografia Vascular**  
LOCAL: **Hotel Sheraton - Reserva do Paiva/PE**  
PERÍODO: **05 a 08 de setembro de 2018**

Perspectiva


**PLANTA BAIXA**  
escala 1/75

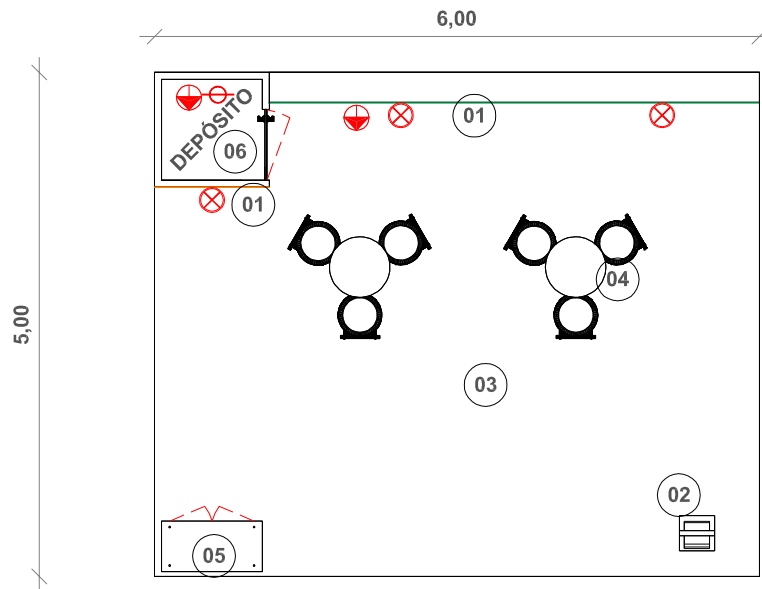

**LEGENDA:**

- 01 PAINEL COM IMAGEM IMPRESSA EM LONA.
- 02 PORTA FOLDER EM FÓRMICA BRANCA.
- 03 CARPETE CINZA APLICADO DIRETAMENTE NO PISO DO LOCAL.
- 04 MESA BISTRÔ E BANQUETAS CROMADAS E ASSENTO BRANCO.
- 05 ARMÁRIO COM PORTAS, TAMPO EM VIDRO E IMAGEM ADESIVADA dim.:1.00x0.50m h:1.00m.
- 06 DEPÓSITO.

**ELEVAÇÃO**  
escala 1/75

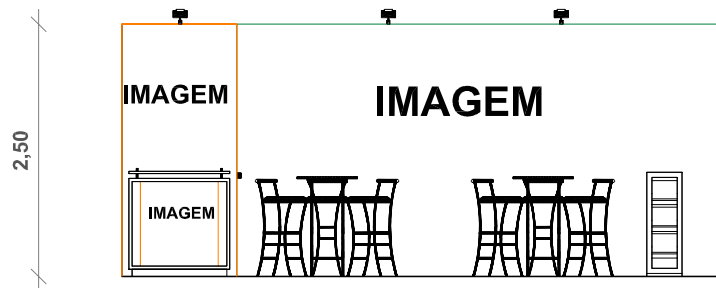

Cliente: **SOC BRAS ANGIO E CIRURGIA VASCULAR PE**  
 Evento: **8º CONGRESSO BRASILEIRO DE ECOGRAFIA VASCULAR**  
 Local: **SHERATON RESERVA DO PAIVE**  
 Período: **05 a 08/09/2018**

Stand: **MONTAGEM BÁSICA**  
 Área: **30,00m² - OPÇÃO 01**  
 Projeto:  
 Data: **10/01/2018**

Legenda:

- Spot
- Refletor com Braço
- Calha Fluorescente
- Refletor Embutido
- Tomada Tripolar
- Refletor Alógeno
- Tomada Ar cond.
- Dicroíca

