



ASSOCIADOS

Montagens & Eventos

Evento:

**8º CONGRESSO BRASILEIRO DE
ECOGRAFIA VASCULAR**

Cliente:

**Sociedade Brasileira Angio
e Cirurgia Vascular PE**

Local:

Hotel Sheraton- Reserva do Paiva -PE

Período:

05 a 08 de setembro de 2018

Projeto:

MONTAGEM BÁSICA

Data:


10/01/2018



PROJETO: **MONTAGEM BÁSICA - ÁREA: 30,00m² (10x3m) - OPÇÃO 02**
EVENTO: **8º Congresso Brasileiro de Ecografia Vascular**
LOCAL: **Hotel Sheraton - Reserva do Paiva/PE**
PERÍODO: **05 a 08 de setembro de 2018**

Perspectiva


PLANTA BAIXA
escala 1/50

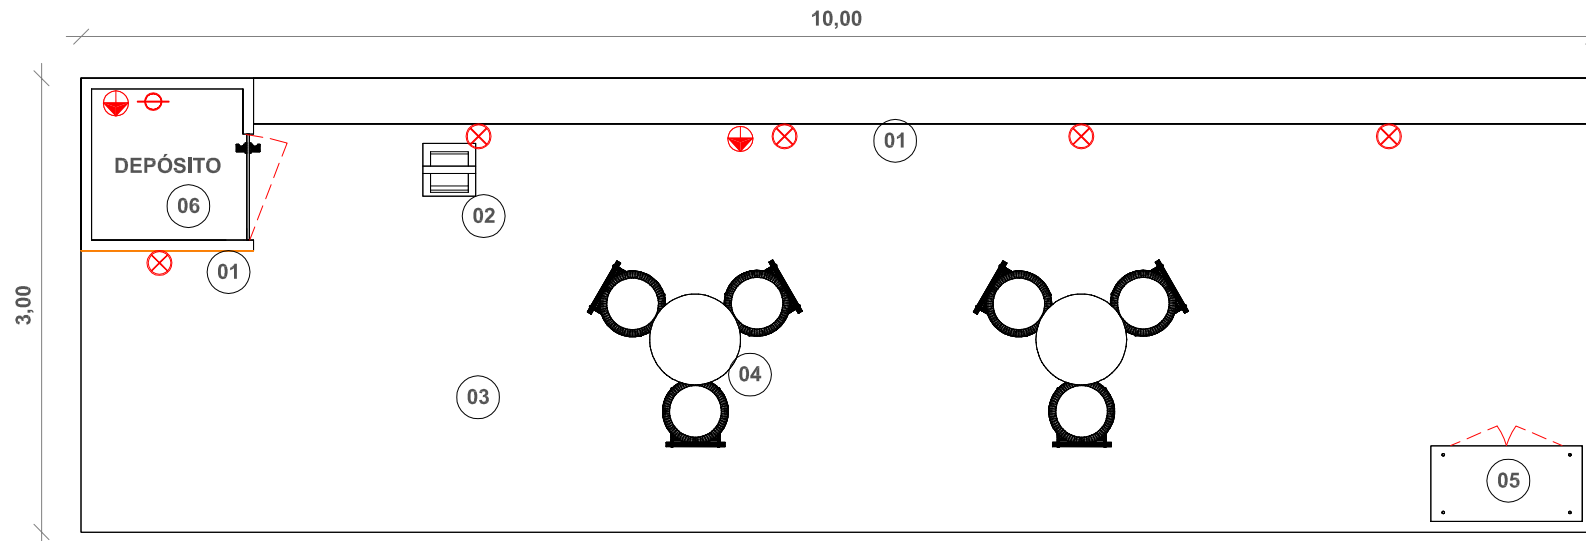

LEGENDA:

- (01) PAINEL COM IMAGEM IMPRESSA EM LONA.
- (02) PORTA FOLDER EM FÓRMICA BRANCA.
- (03) CARPETE CINZA APLICADO DIRETAMENTE NO PISO DO LOCAL.
- (04) MESA BISTRÔ E BANQUETAS CROMADAS E ASSENTO BRANCO.
- (05) ARMÁRIO COM PORTAS, TAMPO EM VIDRO E IMAGEM ADESIVADA dim.:1.00x0.50m h:1.00m.
- (06) DEPÓSITO.

ELEVAÇÃO
escala 1/50

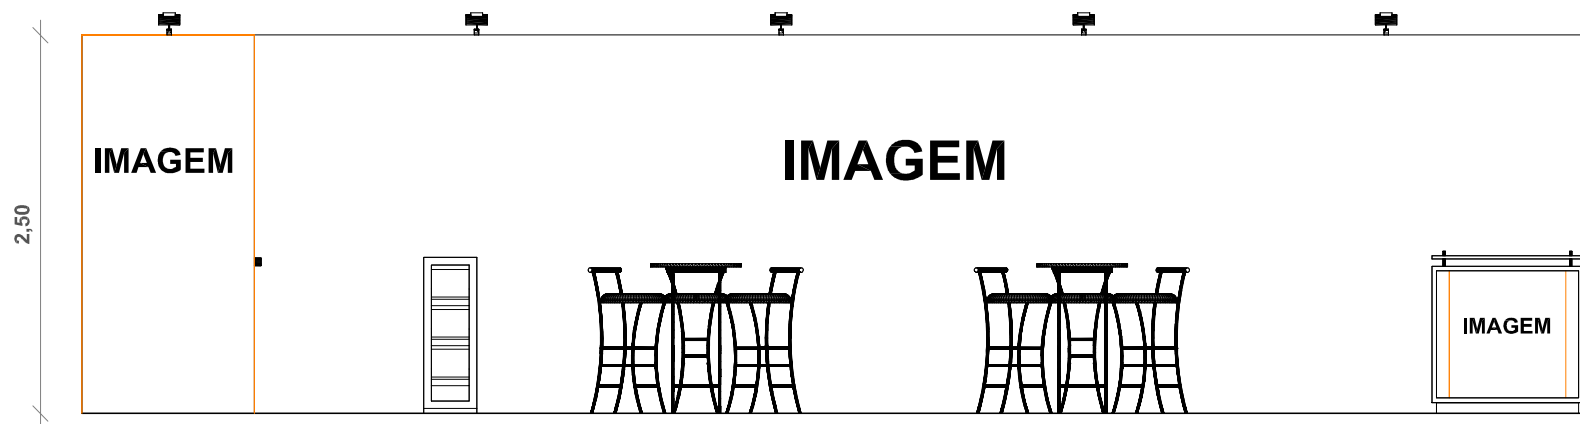

Cliente: **SOC BRAS ANGIO E CIRURGIA VASCULAR PE**
 Evento: **8º CONGRESSO BRASILEIRO DE ECOGRAFIA VASCULAR**
 Local: **SHERATON RESERVA DO PAIVE**
 Período: **05 a 08/09/2018**

Stand: **MONTAGEM BÁSICA**
 Área: **30,00m² - OPÇÃO 02**
 Projeto:
 Data: **10/01/2018**

Legenda:

- Spot
- Calha Fluorescente
- Tomada Tripolar
- Tomada Ar cond.
- Refletor com Braço
- Refletor Embutido
- Refletor Alógeno
- Dicroica

